


Anlage

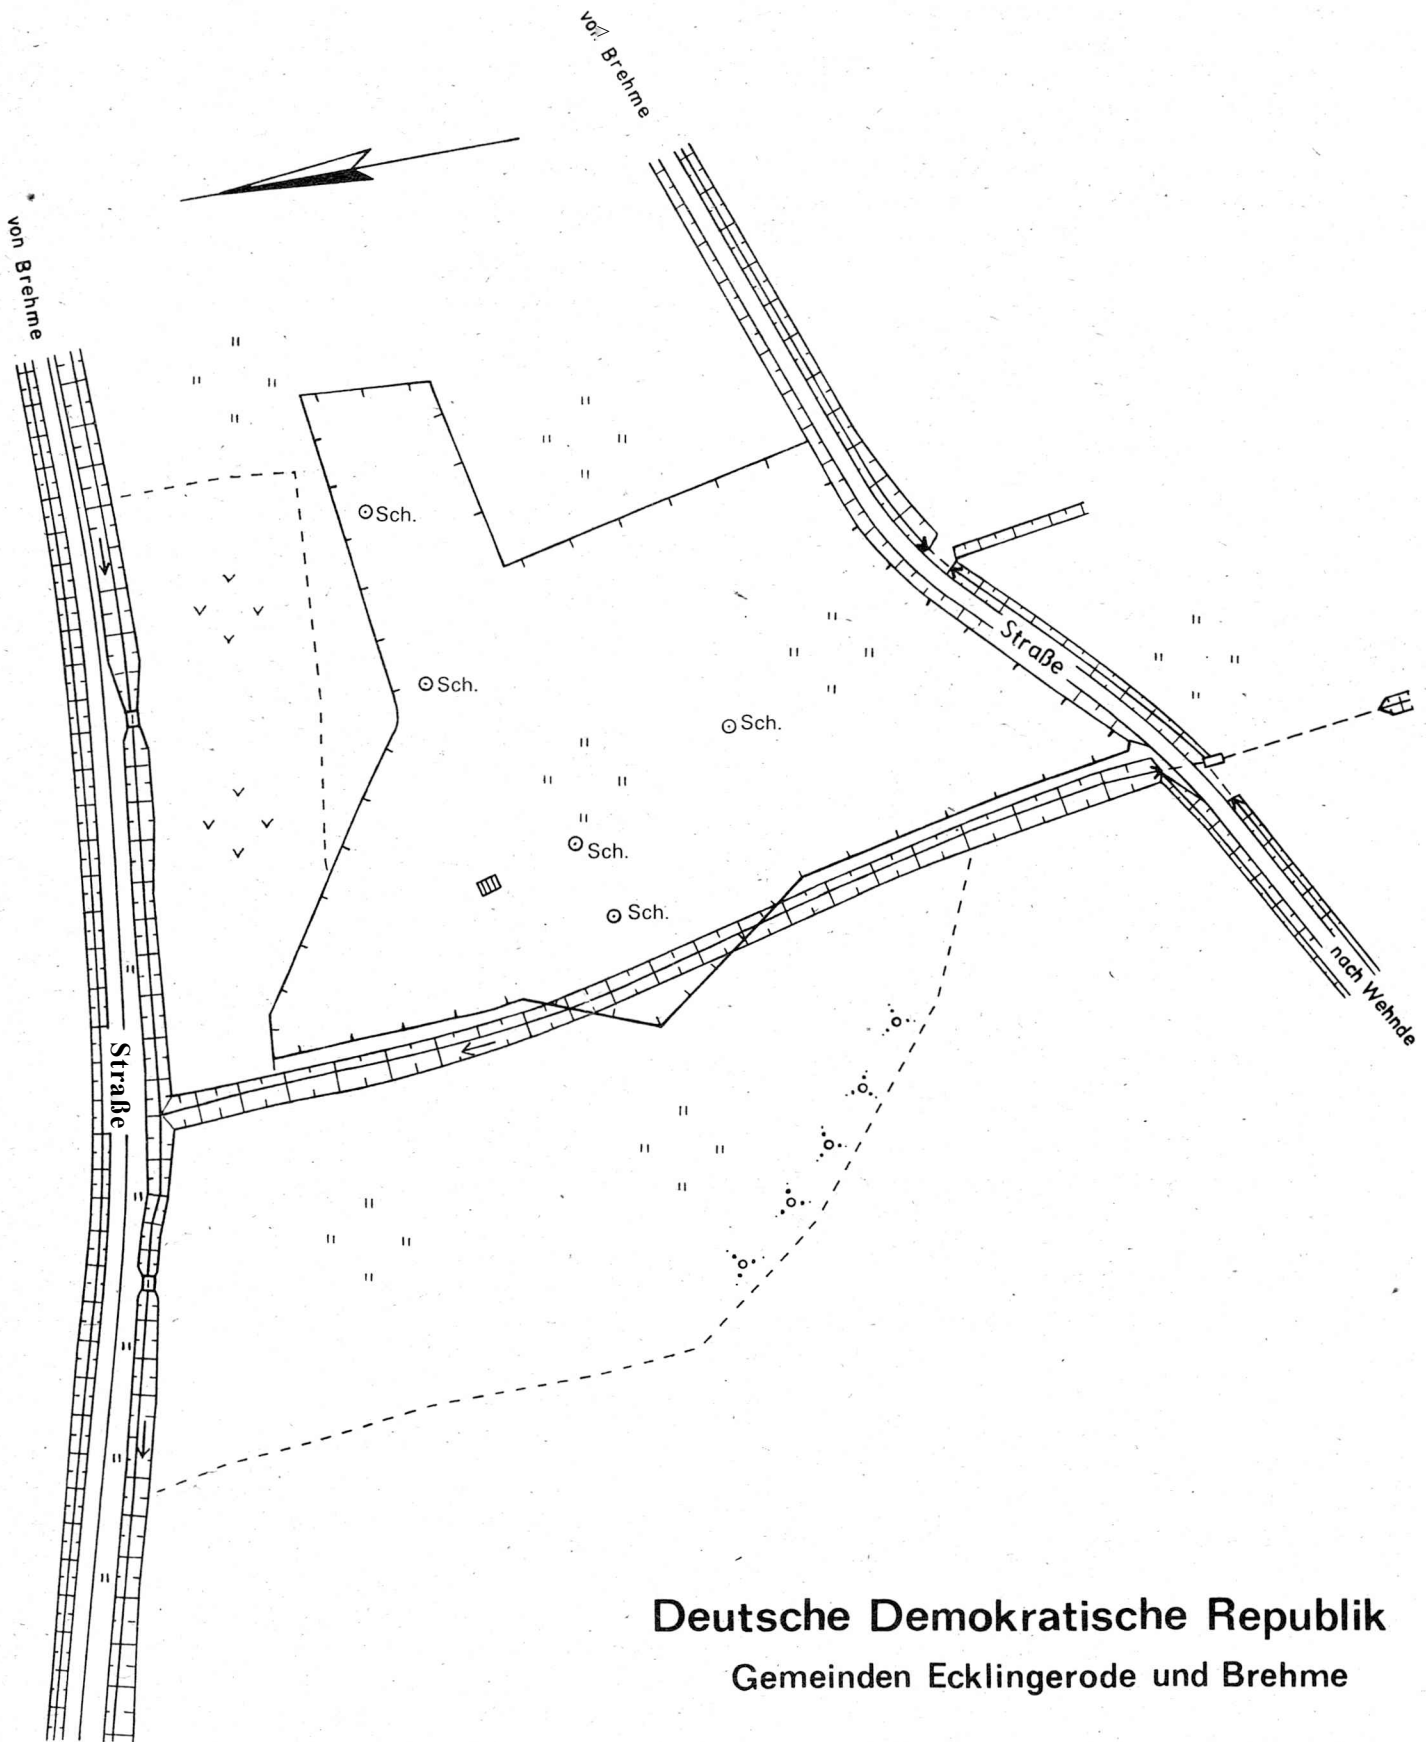

Deutsche Demokratische Republik
Gemeinden Ecklingerode und Brehme

Maßstab 1:2000

— — — — — Begrenzung des Wasserentnahmegebietes