



Alfredstraße

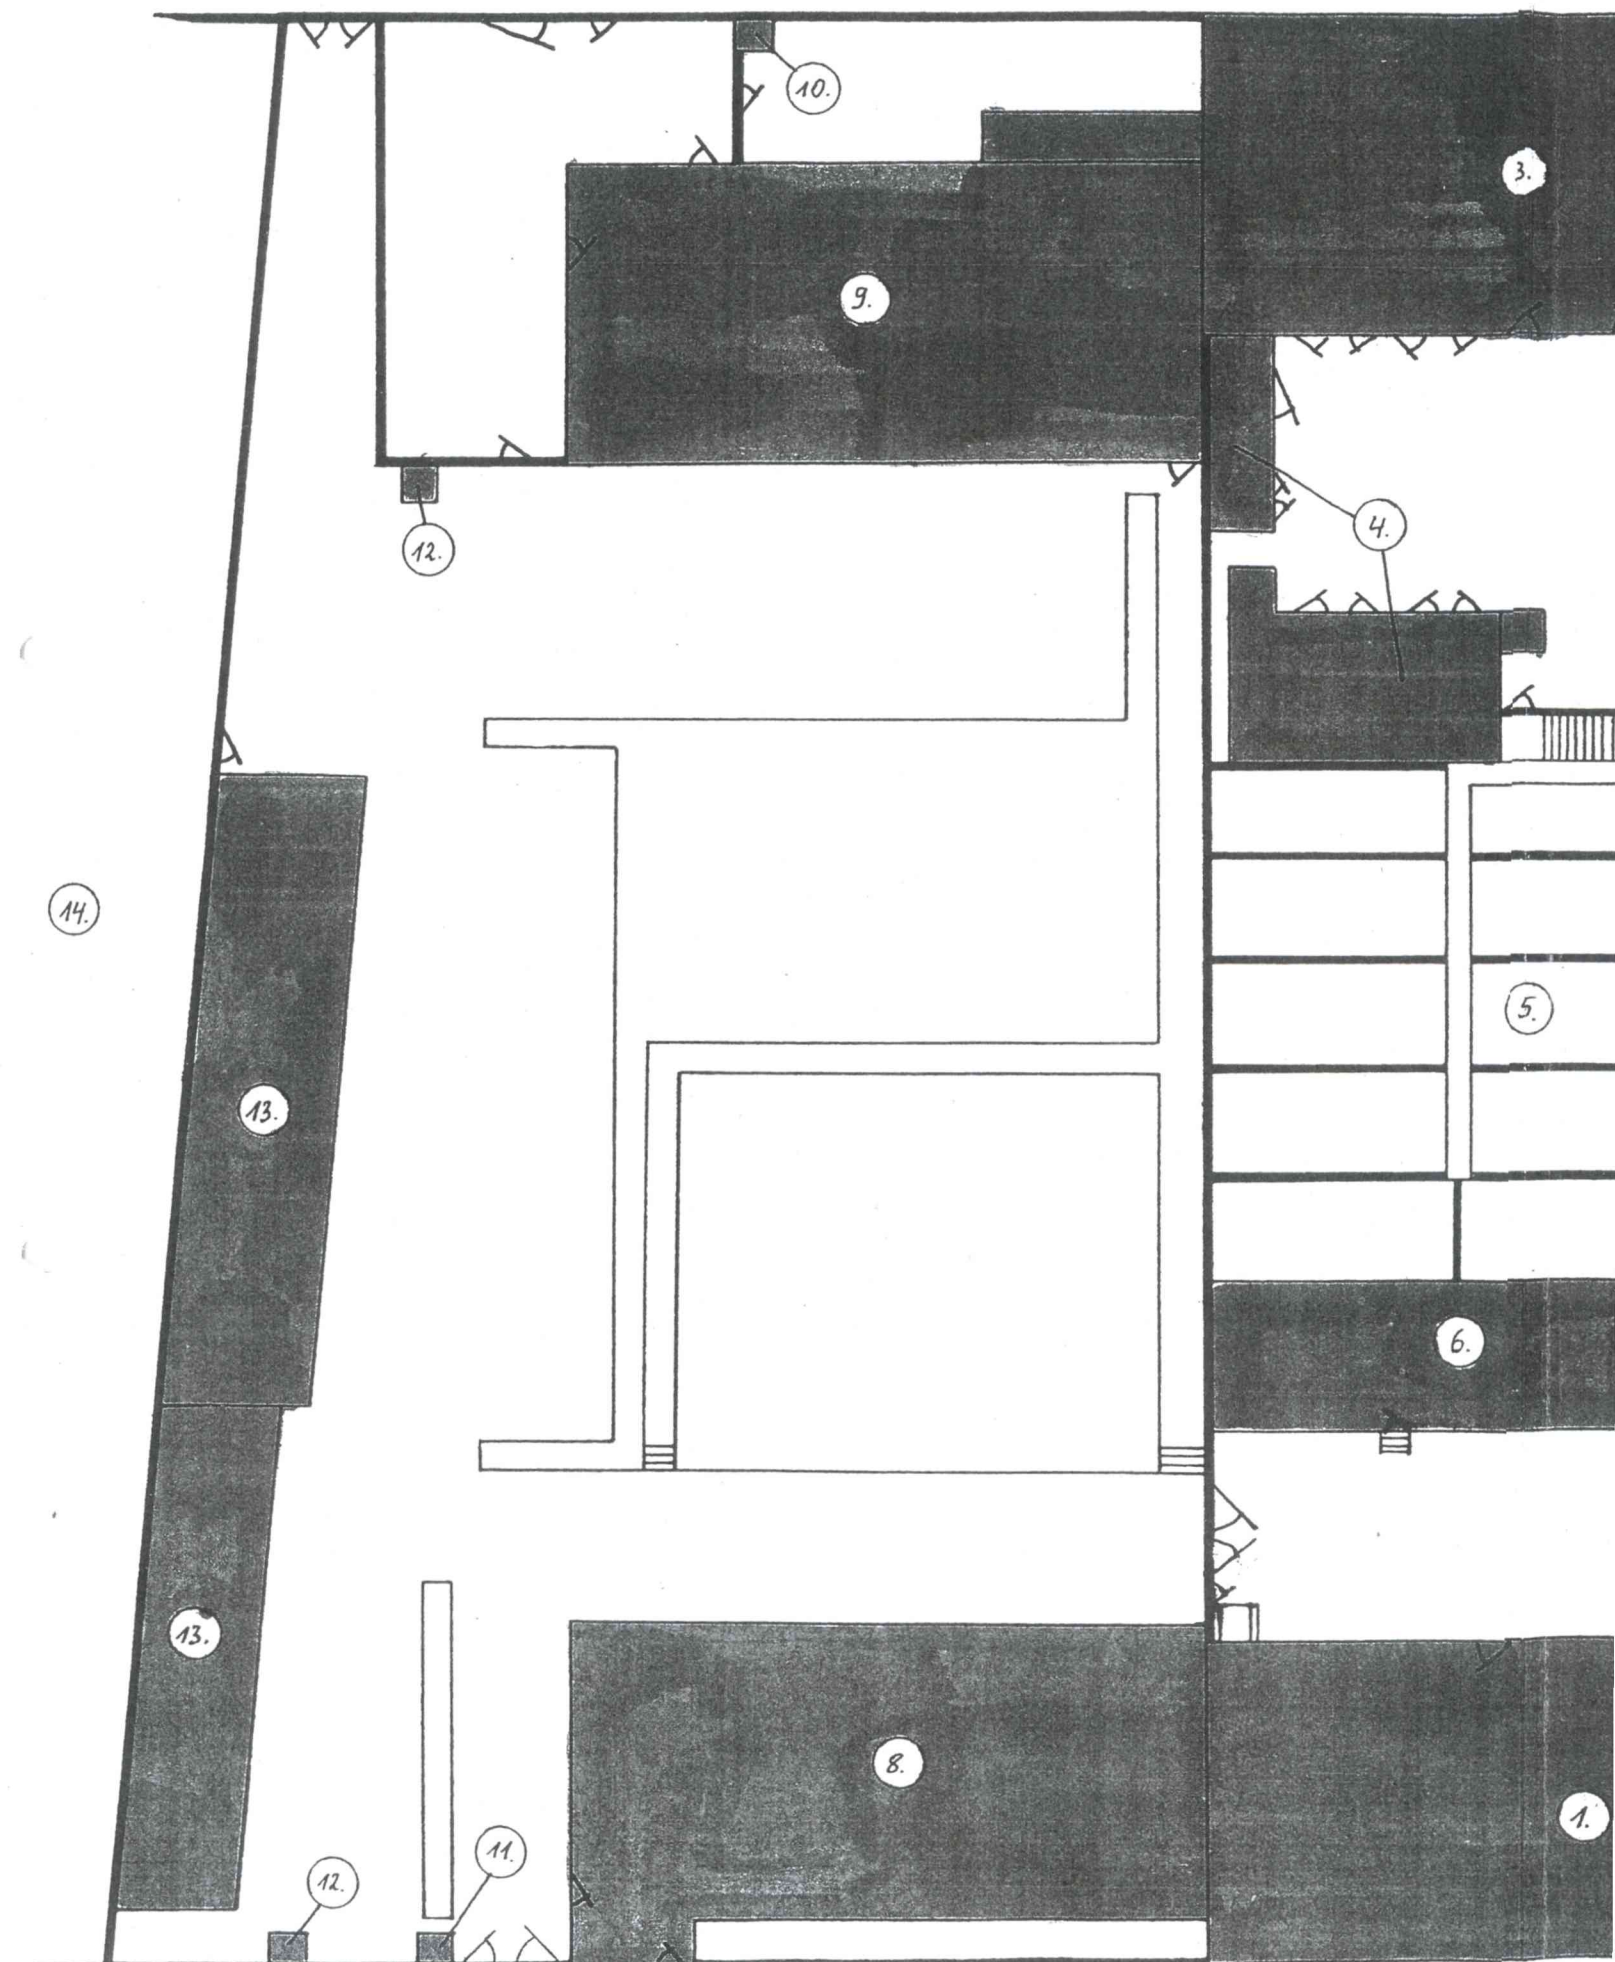

Magda lenenstraße

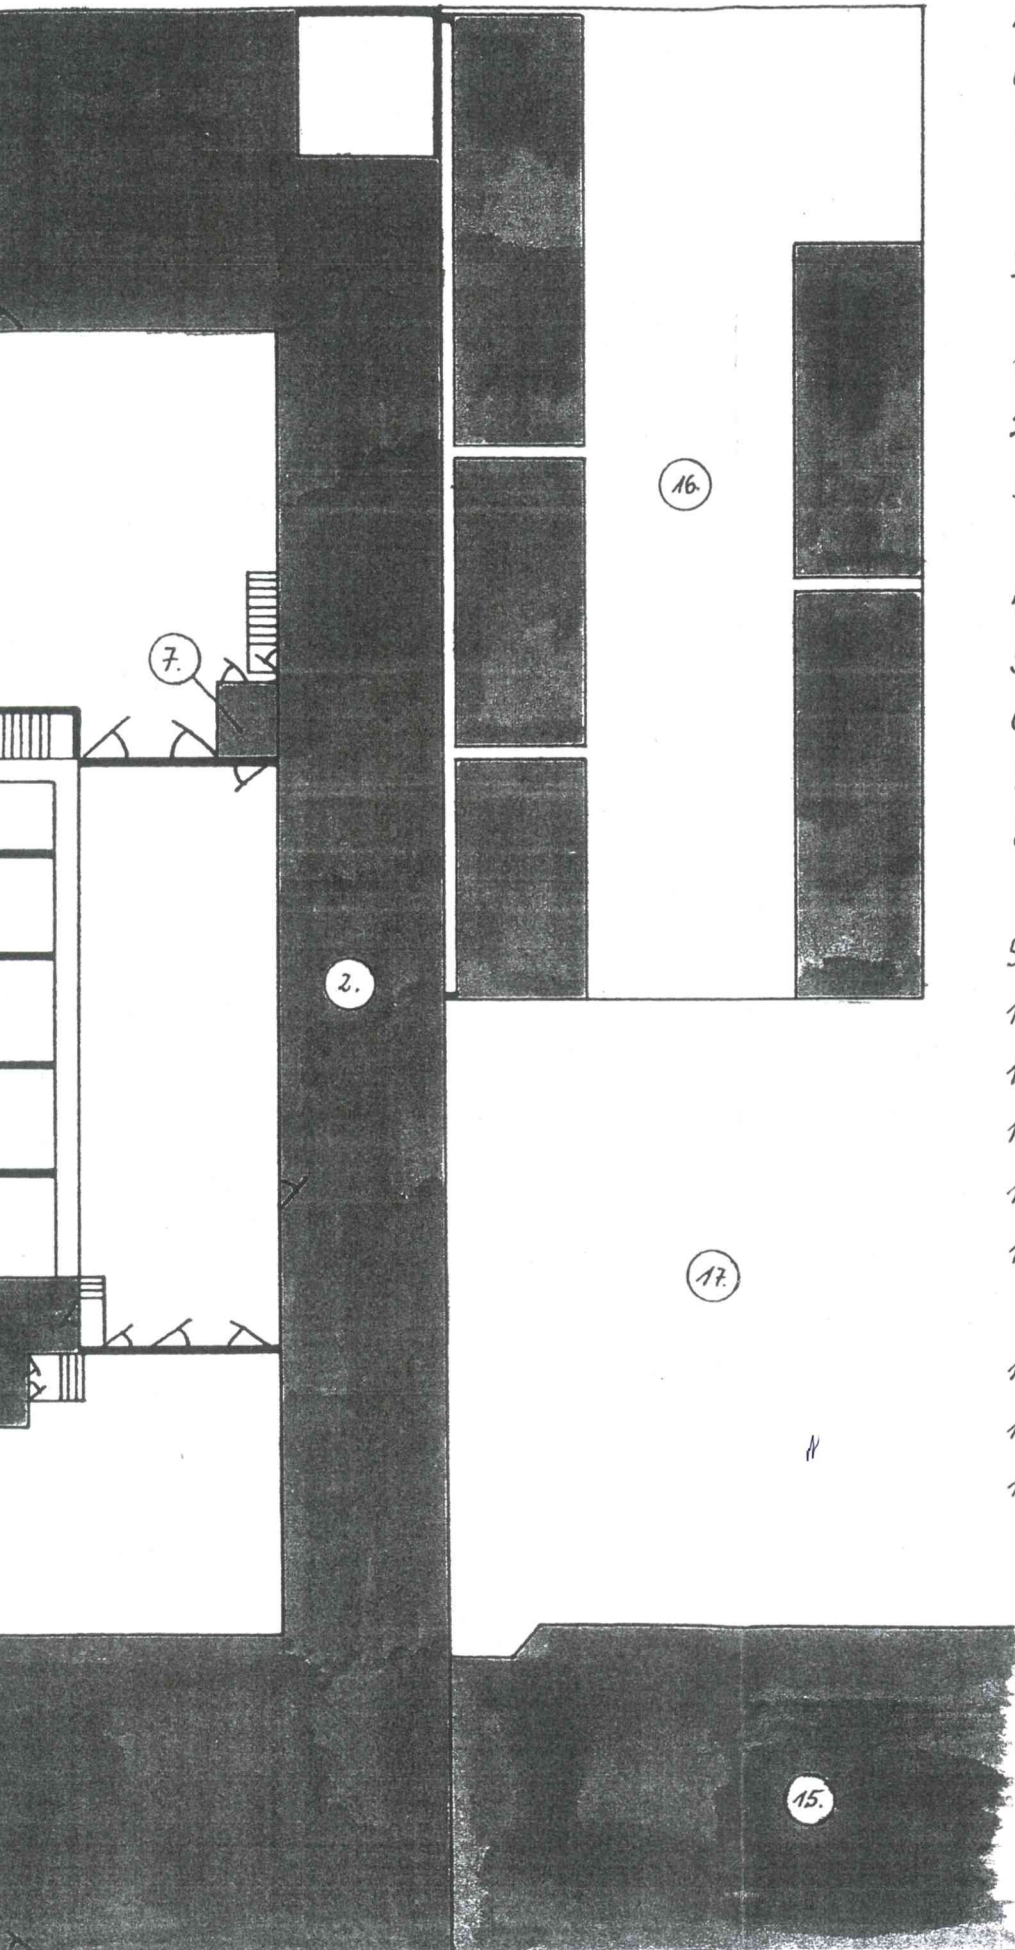

Lageplan
Grundriß der UHA mit
Kennzeichnung der
Personen- und Kfz.-
Ein- und Ausgänge

1. Gebäudeteil-Verwaltung
2. Gebäudeteil-Verwahrbereich
3. Gebäudeteil -
Untersuchungsabteilung
4. Werkstätten
5. Freihof
6. Küche
7. Posten Werkstattshof
8. Gebäude für operative
Maßnahmen
9. Besuchergebäude
10. Turmposten
11. Einlaßposten
12. Sicherheitstechnik
13. Gagen für Dienst-Kfz.
14. Hof Stadtbezirksgericht
Lichtenberg
15. Wohnhaus Magdalenenstr. 12
16. Garagenhof (Privatbesitz)
17. Spielplatz

BSIU
000022