



Lageplan
1. Obergeschoß

- 1. stellv. Leiter Abt. XIV/3
 - 2. stellv. Leiter HA IX/6
 - 3. Diensträume
 - 4. Ambulanz
 - 5. Umkleideraum
 - 6. Erkennungsdienst
 - 7. Verwahräume
 - 8. Bereich HA IX/6
- → Hydrant
 ⊗ Feuerlöscher

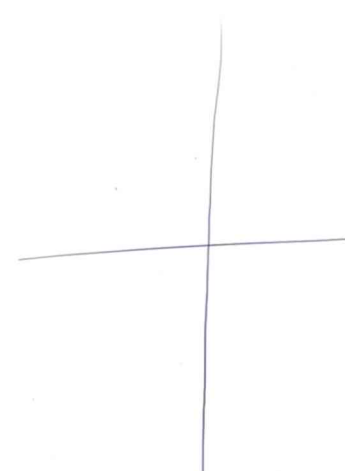

BSIU
000025

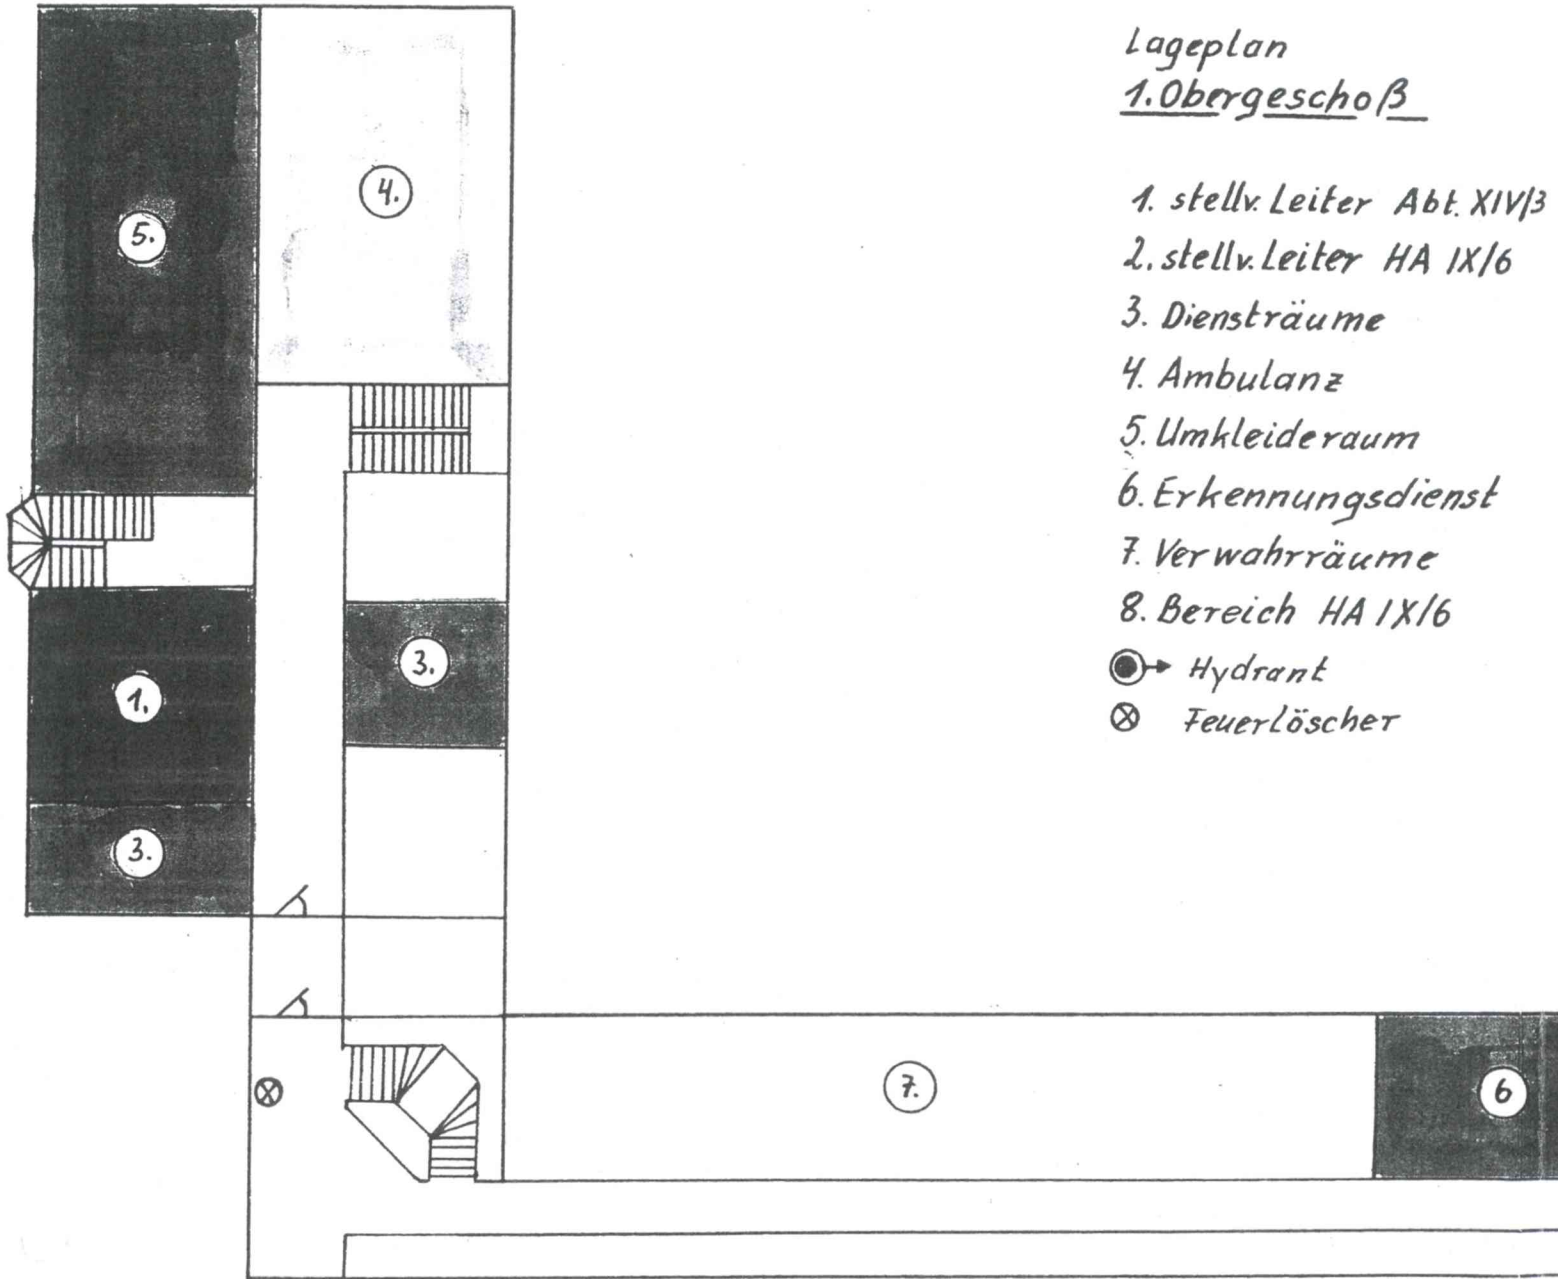