


Lageplan  
2. Obergeschoß

1. Waffenkammer HA IX/6
  2. Dienstraum
  3. Versammlungsraum
  4. Verwahrräume
  5. Bereich HA IX/6
- → Hydrant  
⊗ Feuerlöscher

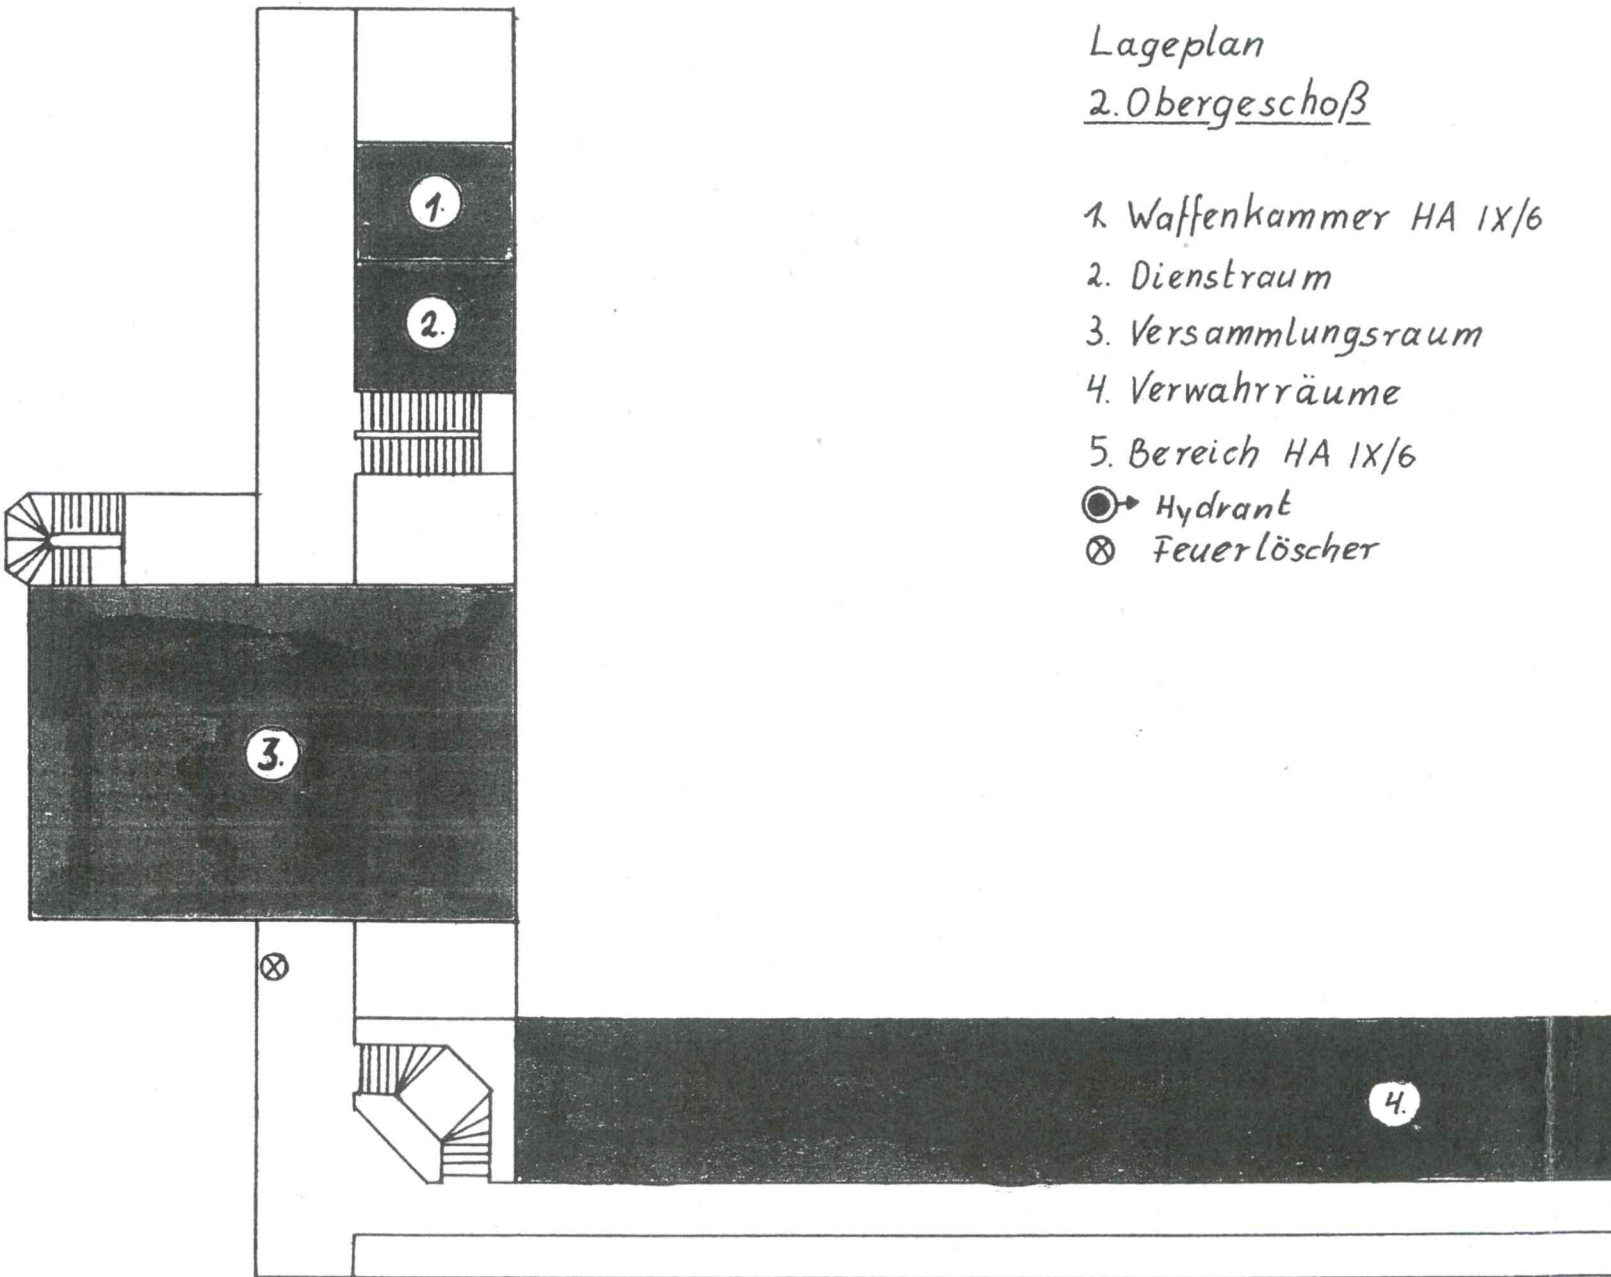

BSU  
000025

